






28 JUL. 2016
 Commune de :
 St Didier S/Aubenas

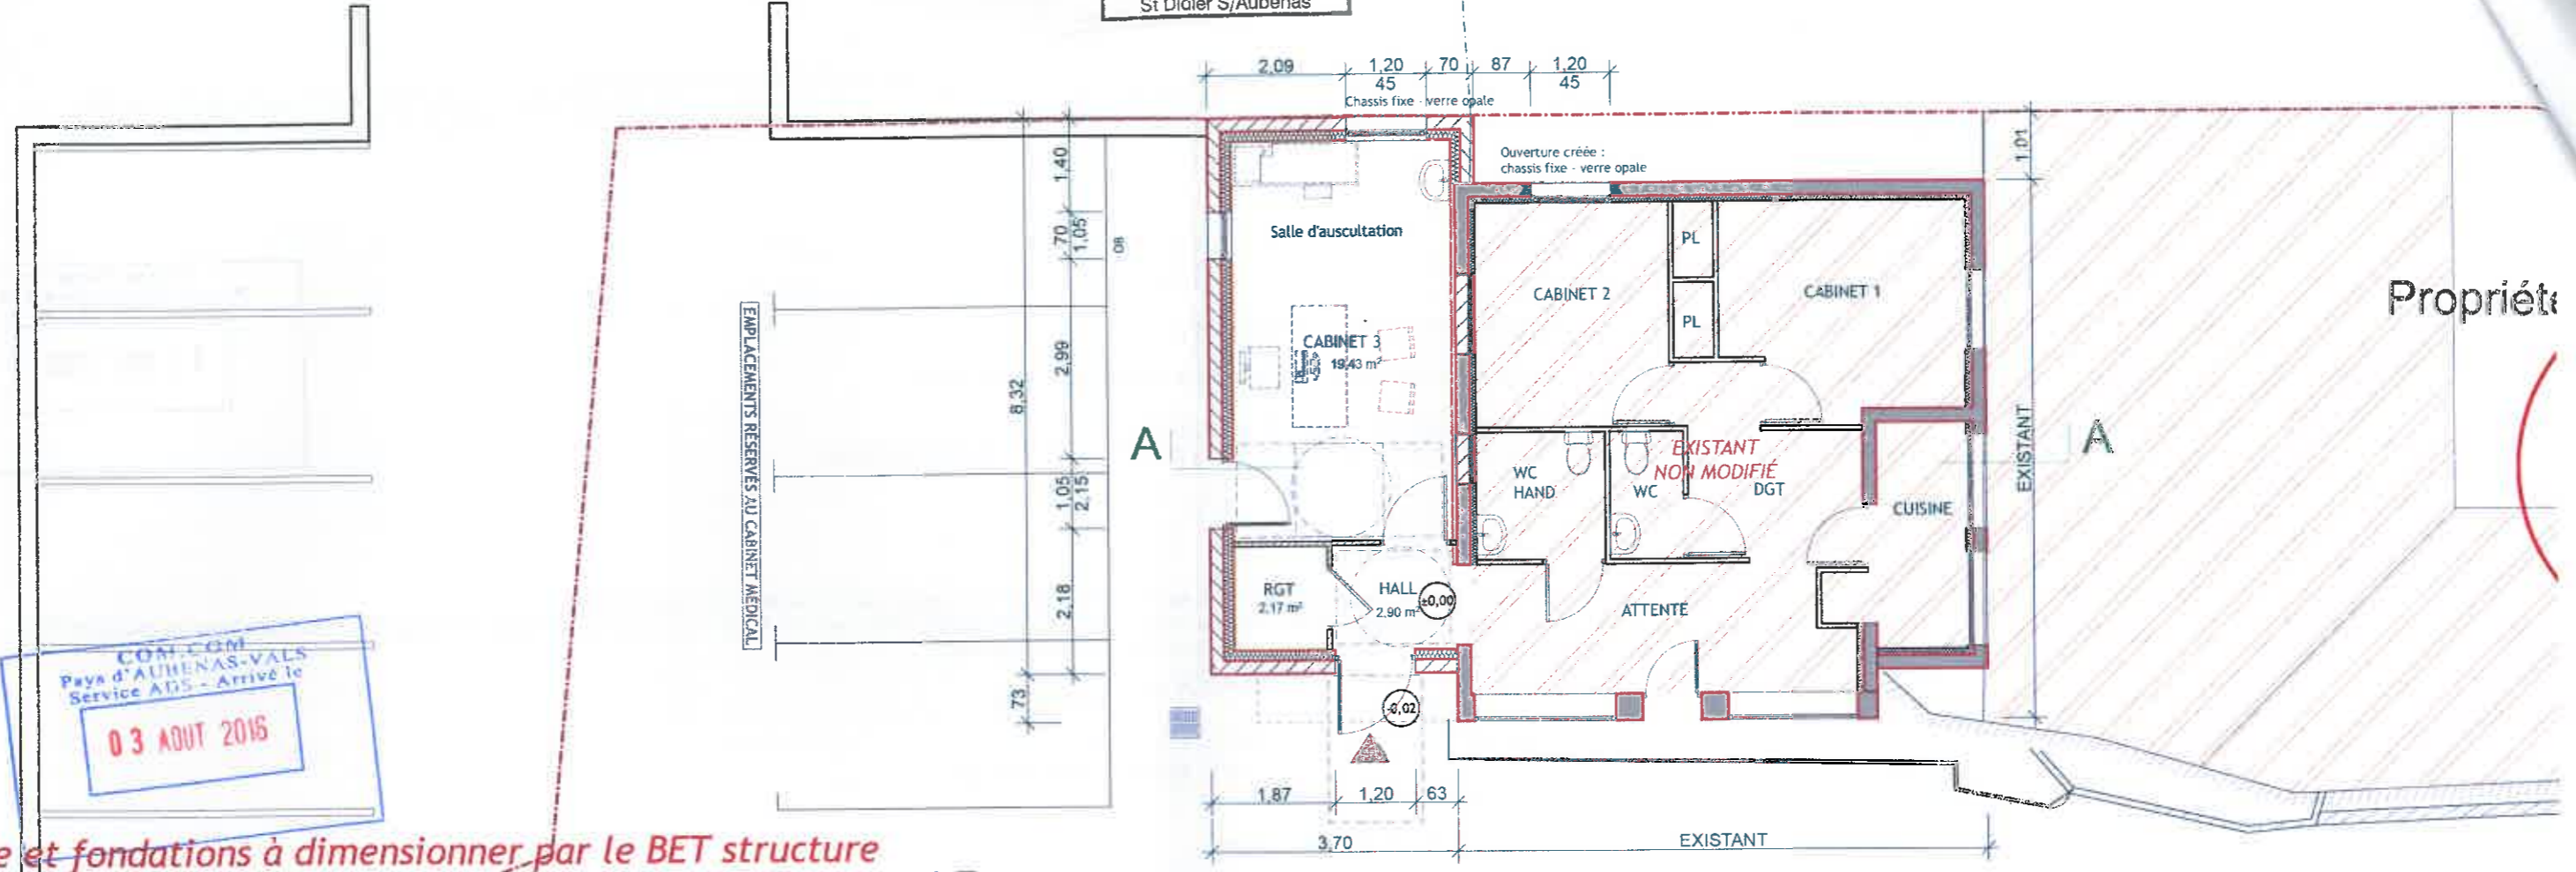

Structure et fondations à dimensionner par le BET structure

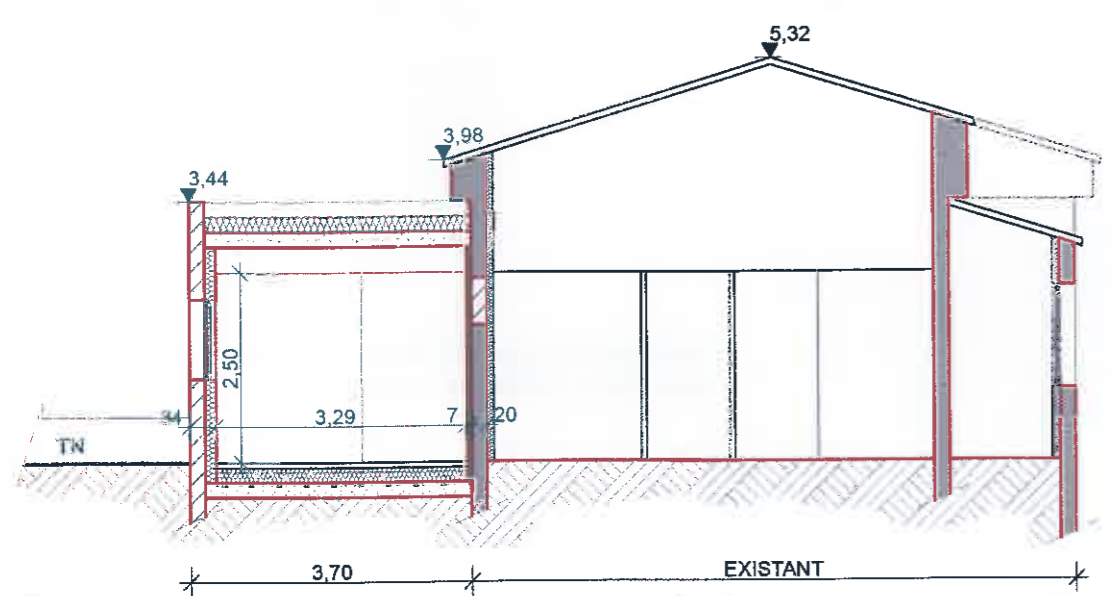

COUPE SUR TERRAIN AA

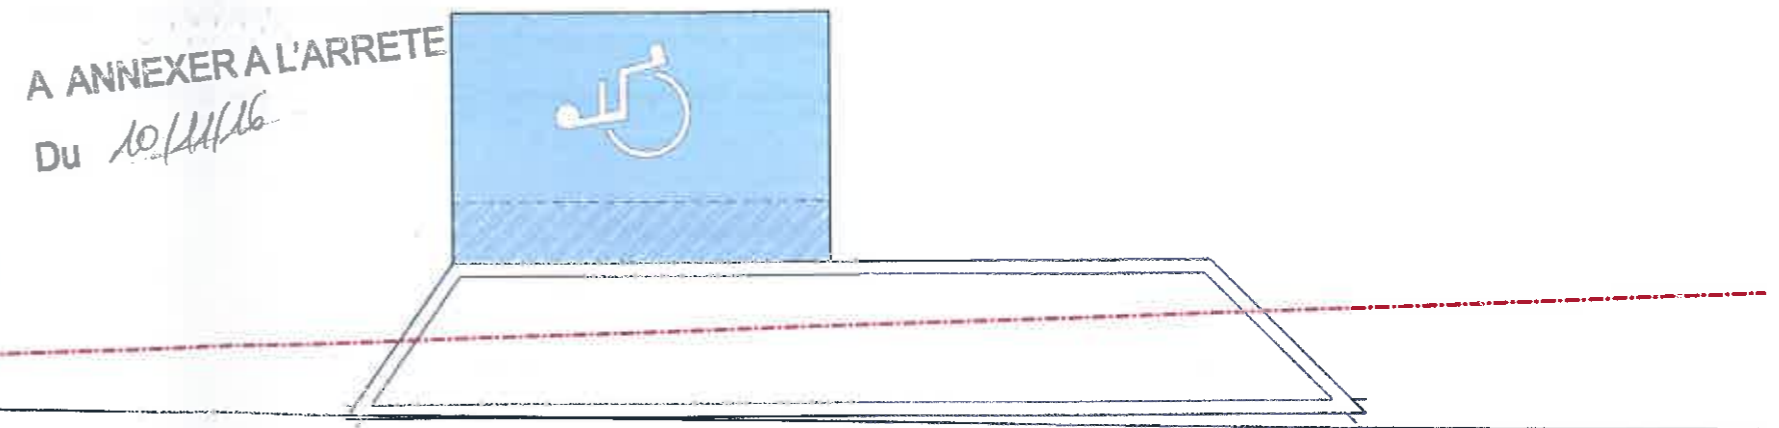

PLAN RDC

	EXTENSION D'UN LOCAL PROFESSIONNEL 104, route de Montélimar - 07200 - ST DIDIER /S AUBENAS	AFAI : 1610	Maître d'oeuvre : FABRE Architecture <small>15, Allées de sion 07 200 AUBENAS contact@fabre-architecture.com TN : 04 75 88 59 62</small>	Titre : COUPE SUR TERRAIN & PLAN RDC		Echelle(s) : 1:100
	Maître d'Ouvrage : COMMUNE DE ST DIDIER /S AUBENAS 300, route de Montélimar - 07200 - ST DIDIER /S AUBENAS	PHA : APD	Economiste : BET STRUCTURES BET FLUIDES	Contrôle Technique : N° plan : 1610-PC3	Ind : A	Modifs : Edition originale
			CSPTS : Dessiné par : J. Lapierre Date obtention PC :			